


- risque de coulée d'eau boueuse
- emplacement réservé
- secteur comportant des Orientations d'Aménagement et de Programmation
- élément de continuité écologique et trame verte et bleue

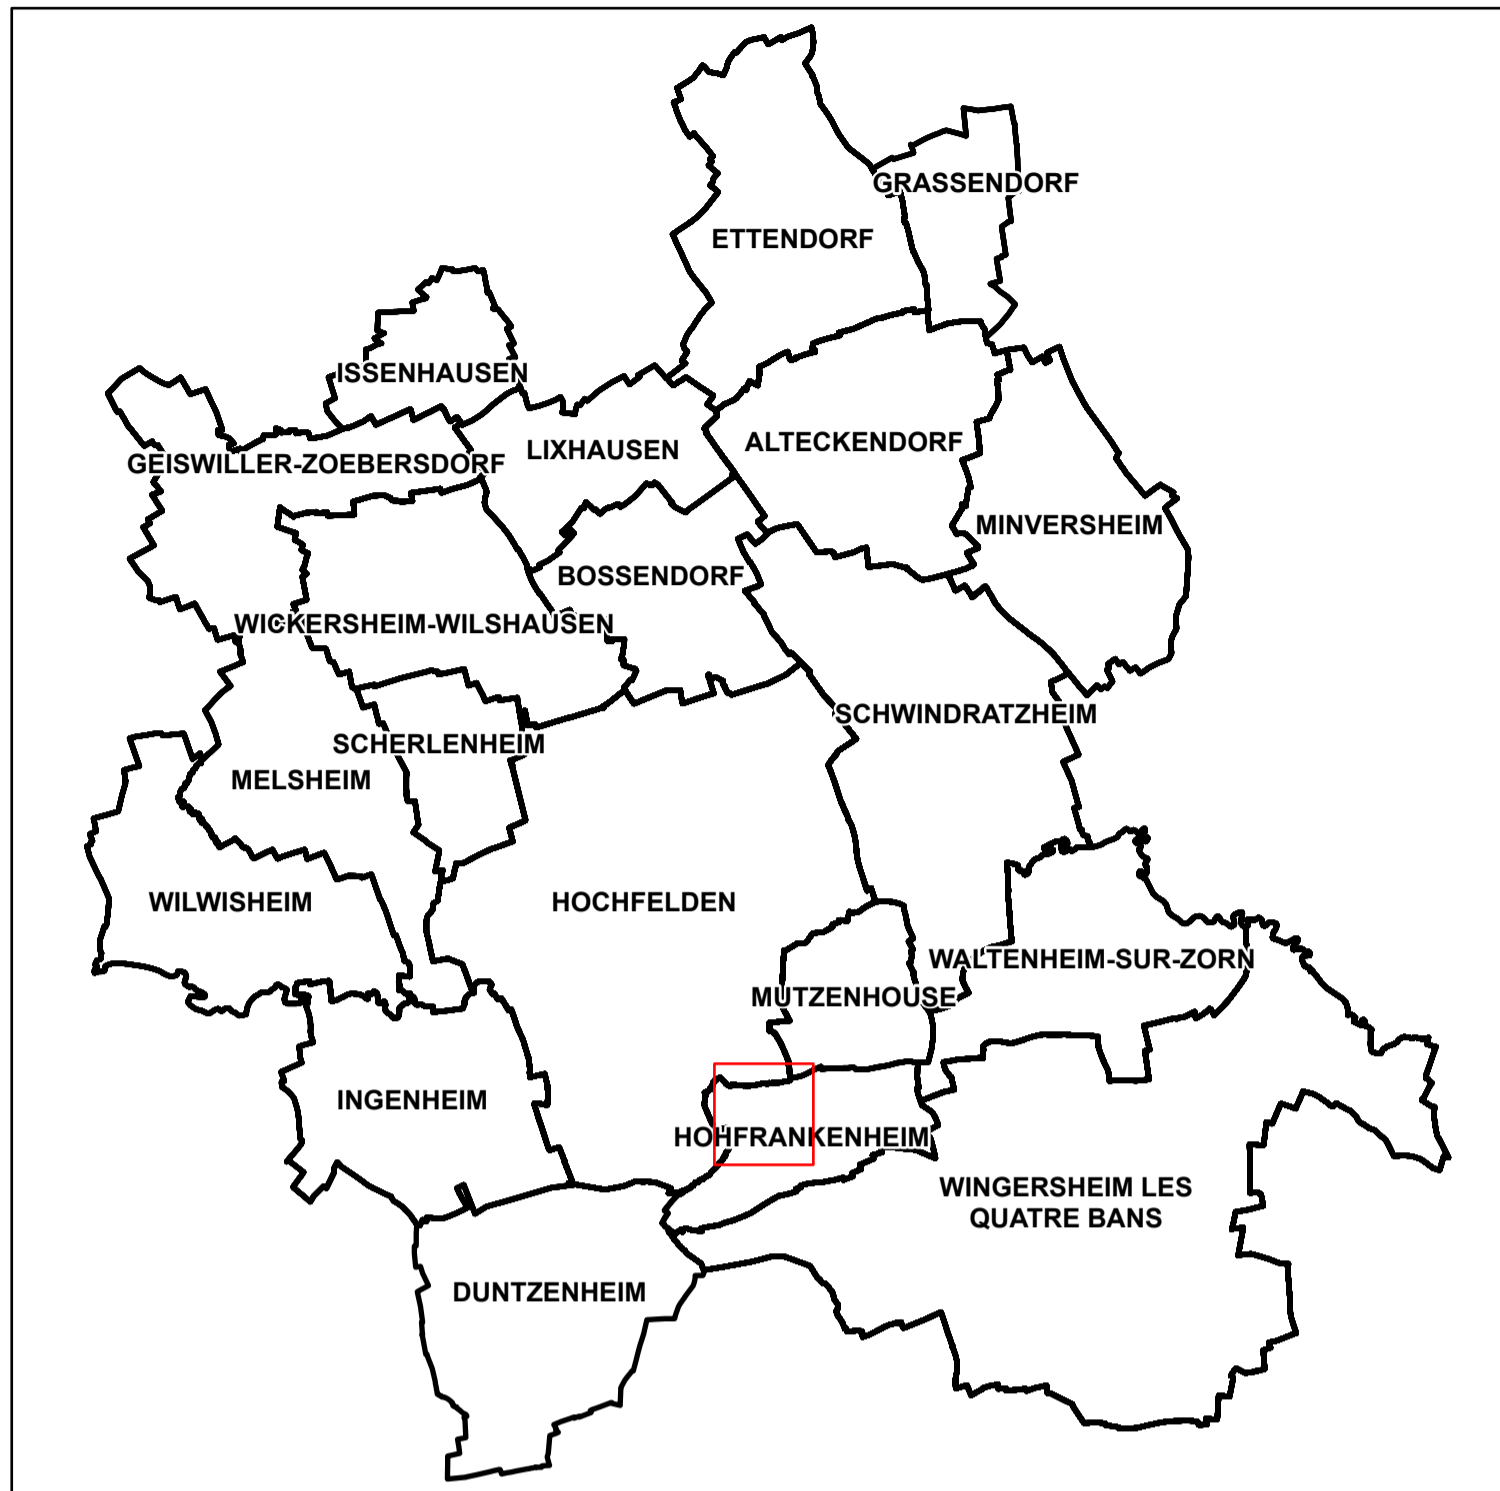

maître d'ouvrage :
Communauté de Communes du Pays de la Zorn

Plan Local d'Urbanisme Intercommunal

REGLEMENT GRAPHIQUE Commune de Hohfrankenheim

PLU APPROUVE

Vu pour être annexé à la délibération du Conseil communautaire en date du 19 décembre 2019

A Hochfelden, le 20 DEC. 2019
 M. Bernard Freund, le Président.



LISTE DES EMPLACEMENTS RESERVES

ER	Vocation	Bénéficiaire
HOHF01	Ouvrage de ralentissement des coulées d'eau boueuses	SDEA
HOHF02	Ouvrage de ralentissement des coulées d'eau boueuses	SDEA
HOHF03	Elargissement de voie (rue des Vergers, 6 m)	Commune de Hohfrankenheim
HOHF04	Elargissement de voirie (1 m)	Commune de Hohfrankenheim
HOHF05	Elargissement de voirie	Commune de Hohfrankenheim

conduite d'études :
OTE Ingénierie
 Géomètre Expert ANDRES



1:2 000