



P.L.U.

Plan Local d'Urbanisme

SICTEU DE HOCHFELDEN ET ENVIRONS COMMUNE DE HOHFRANKENHEIM


Plan du réseau d'Assainissement

Création du plan : 18-10-2011
Mise à jour réseaux :
Dessiné par : P. KLING

Report des extensions : 15-12-2011
sur la base du Plan de Zonage
reçu le 24-11-2011

Légende PLU:
EU/UE Extension proposée (réseau séparatif eau usée ou unitaire)
EP Extension proposée (réseau séparatif pluvial)

Tableau d'assemblage :

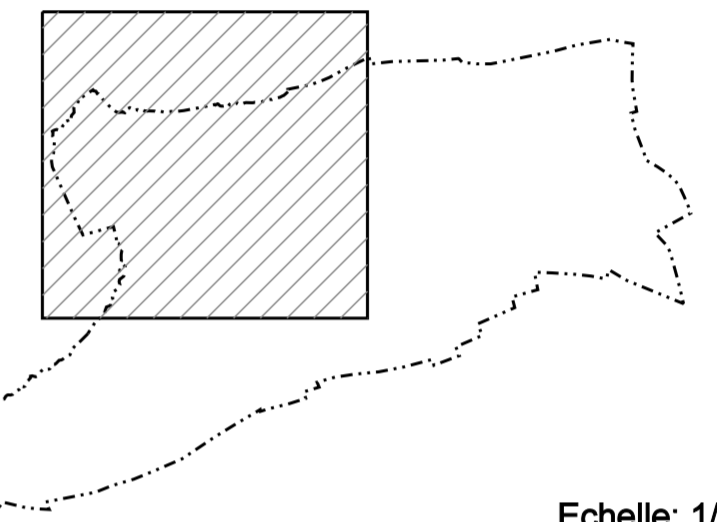


Echelle: 1/2000

REPRODUCTION SOUMISE A AUTORISATION PREALABLE DU S.D.E.A

Légende Assainissement :

- | | | |
|------------------------------|----------------------|------------------------------|
| Réseau unitaire ou séparatif | DO Déversoir d'orage | Entrée fossé sans dessablage |
| Réseau d'eau pluviale | Surverse | Entrée fossé avec dessablage |
| Réseau intercommunal | Clapet | Bassin dessableur |
| Réseau de refoulement | Tête de déversement | Régulateur de débit |
| Regard de visite | Vanne | Bassin d'orage |
| Regard enterré | Ventouse | Station de relèvement |
| Regard borgne | Siphon | Station de refoulement |
| Regard dessableur | Vidange | Séparateur d'hydrocarbures |
| Regard chasse | Anti-bélier | Station d'épuration |
| Bouche d'égout | | Fontaine |
| Bouche d'égout non siphonnée | | Câble ouvrage |
| | | Plan ou récoplement existant |

COMMUNE DE SCHAFFHOUSE-SUR-ZORN

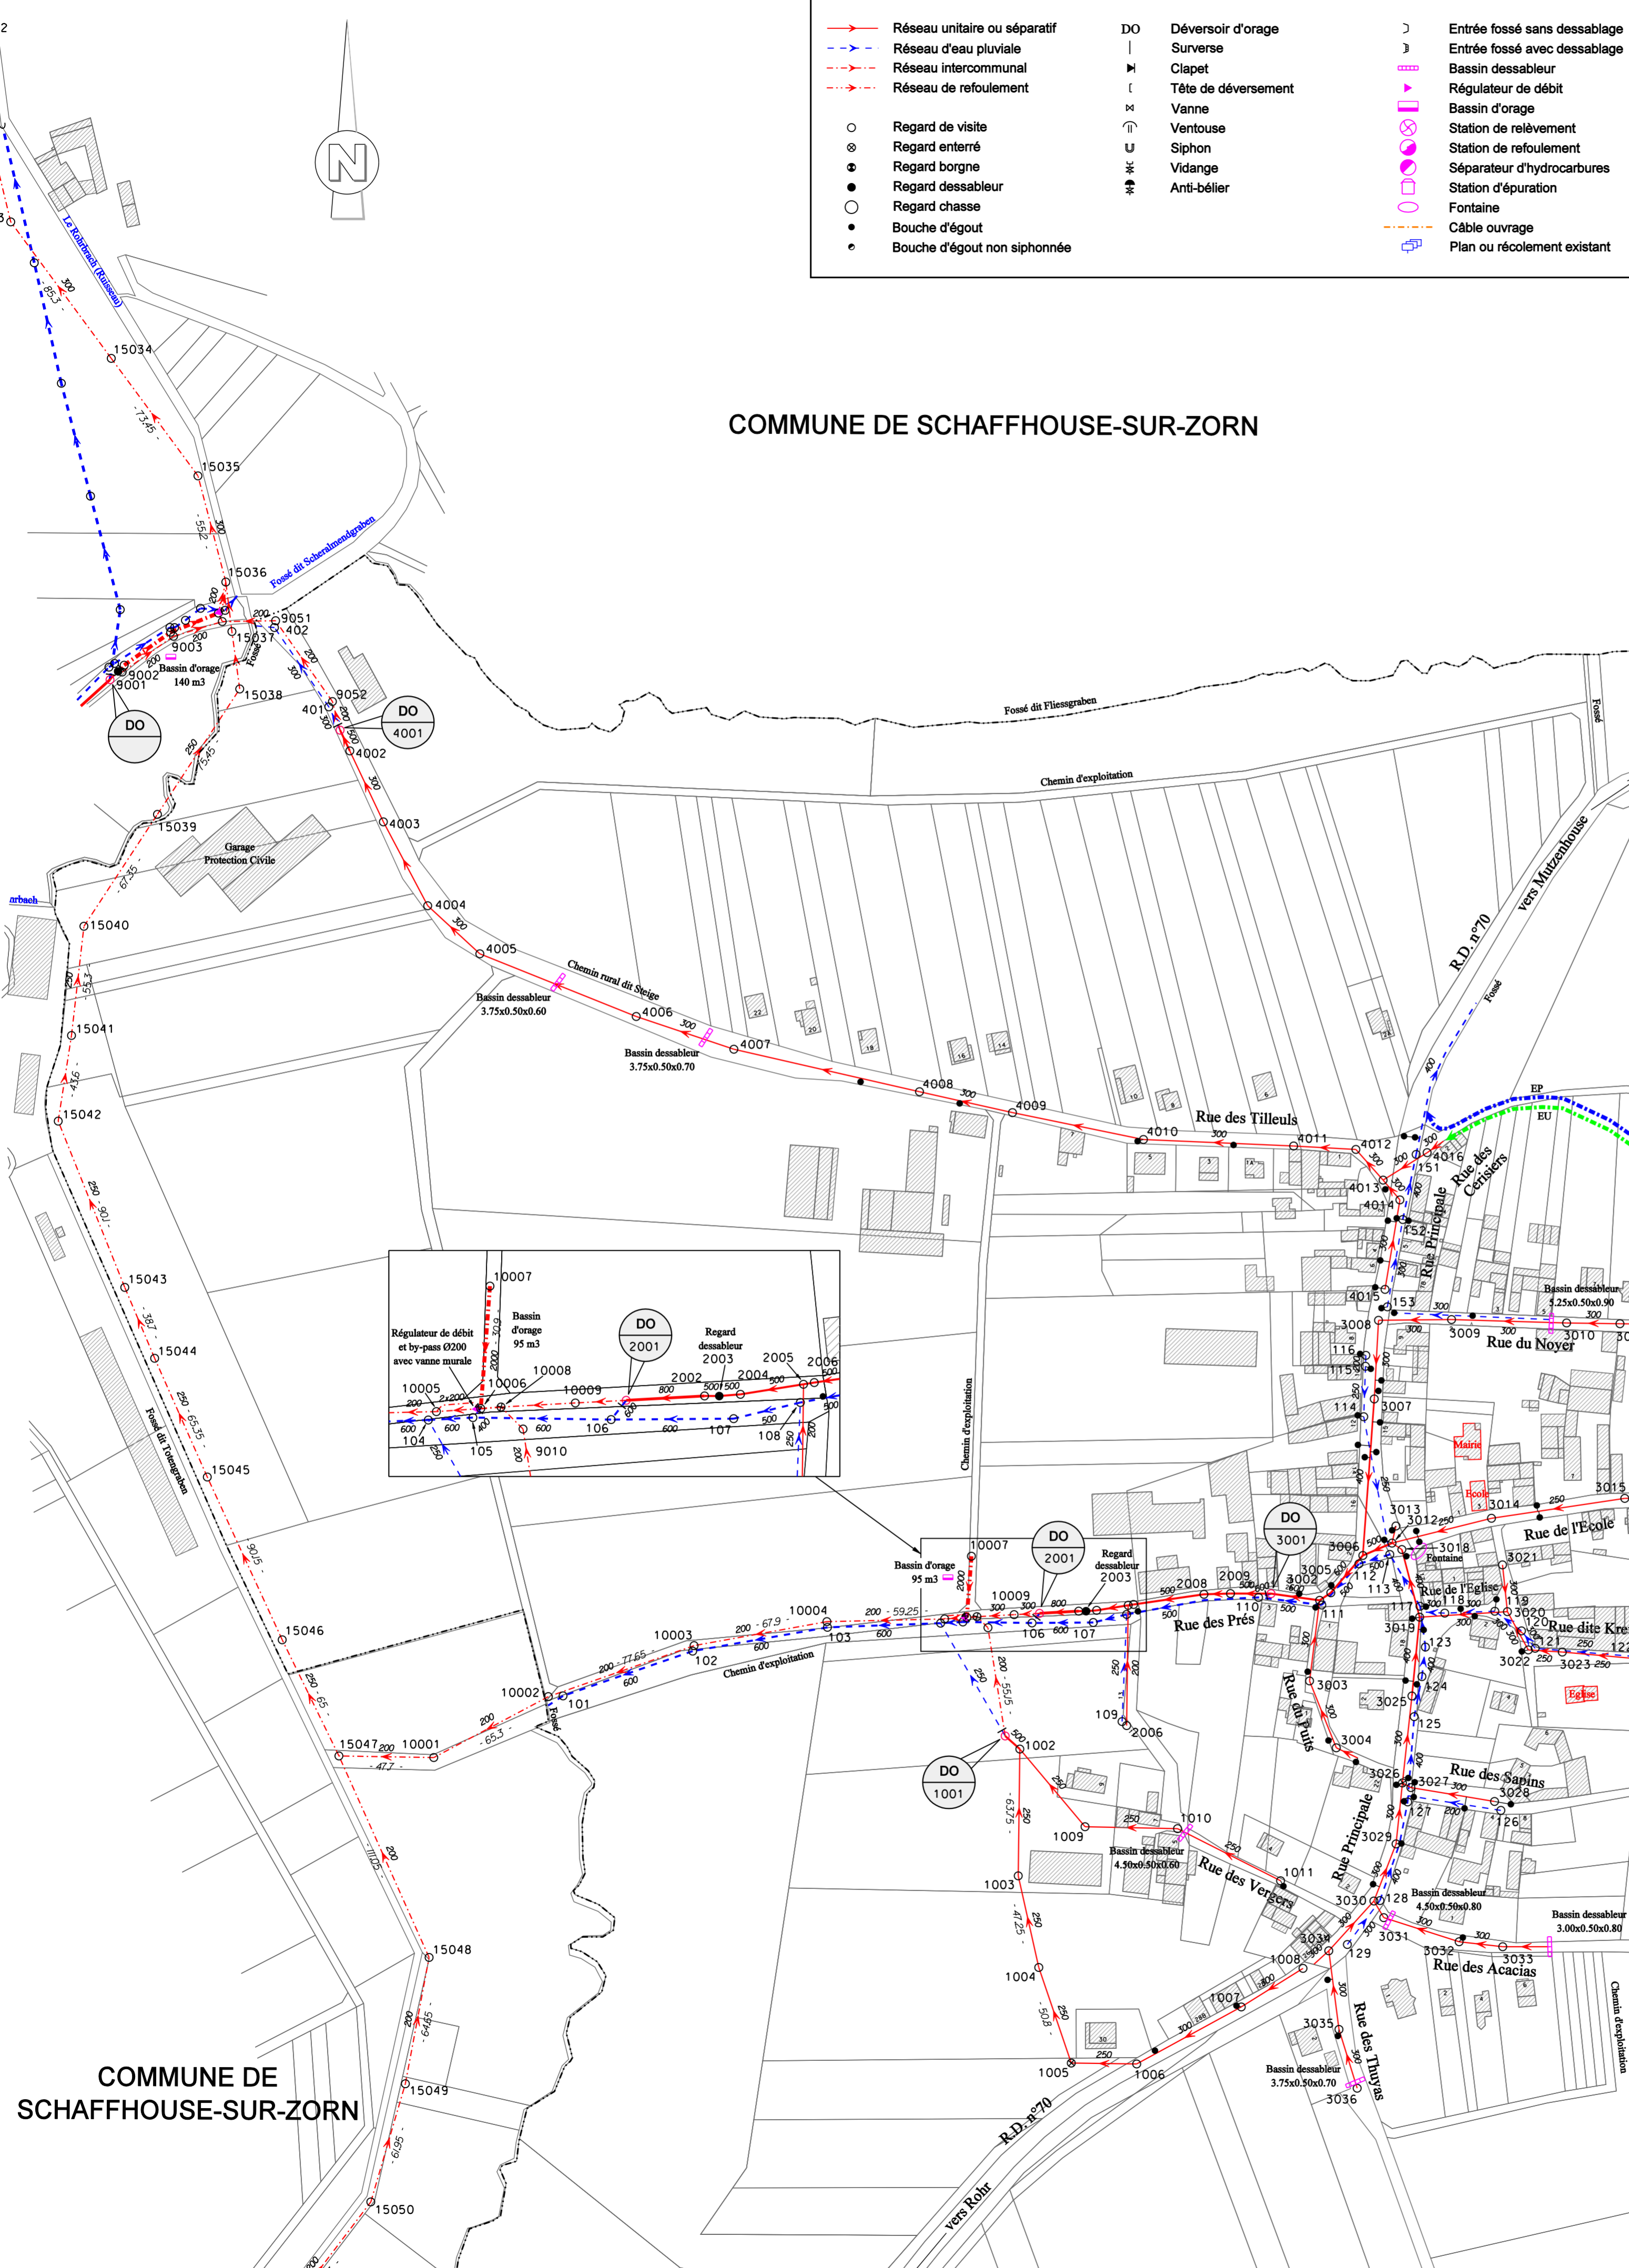

COMMUNE DE SCHAFFHOUSE-SUR-ZORN